


# PLU Dammartin en Goële

## PADD

Projet d'Aménagement et de Développement Durable  
 ORIENTATIONS D'URBANISME ET D'AMENAGEMENT  
 Organisation générale du territoire  
 DEVELOPPEMENT / RENOUVELLEMENT URBAIN

ATELIER VASSORD  
 SARL d'Architecture et Urbanisme

20 mai 03

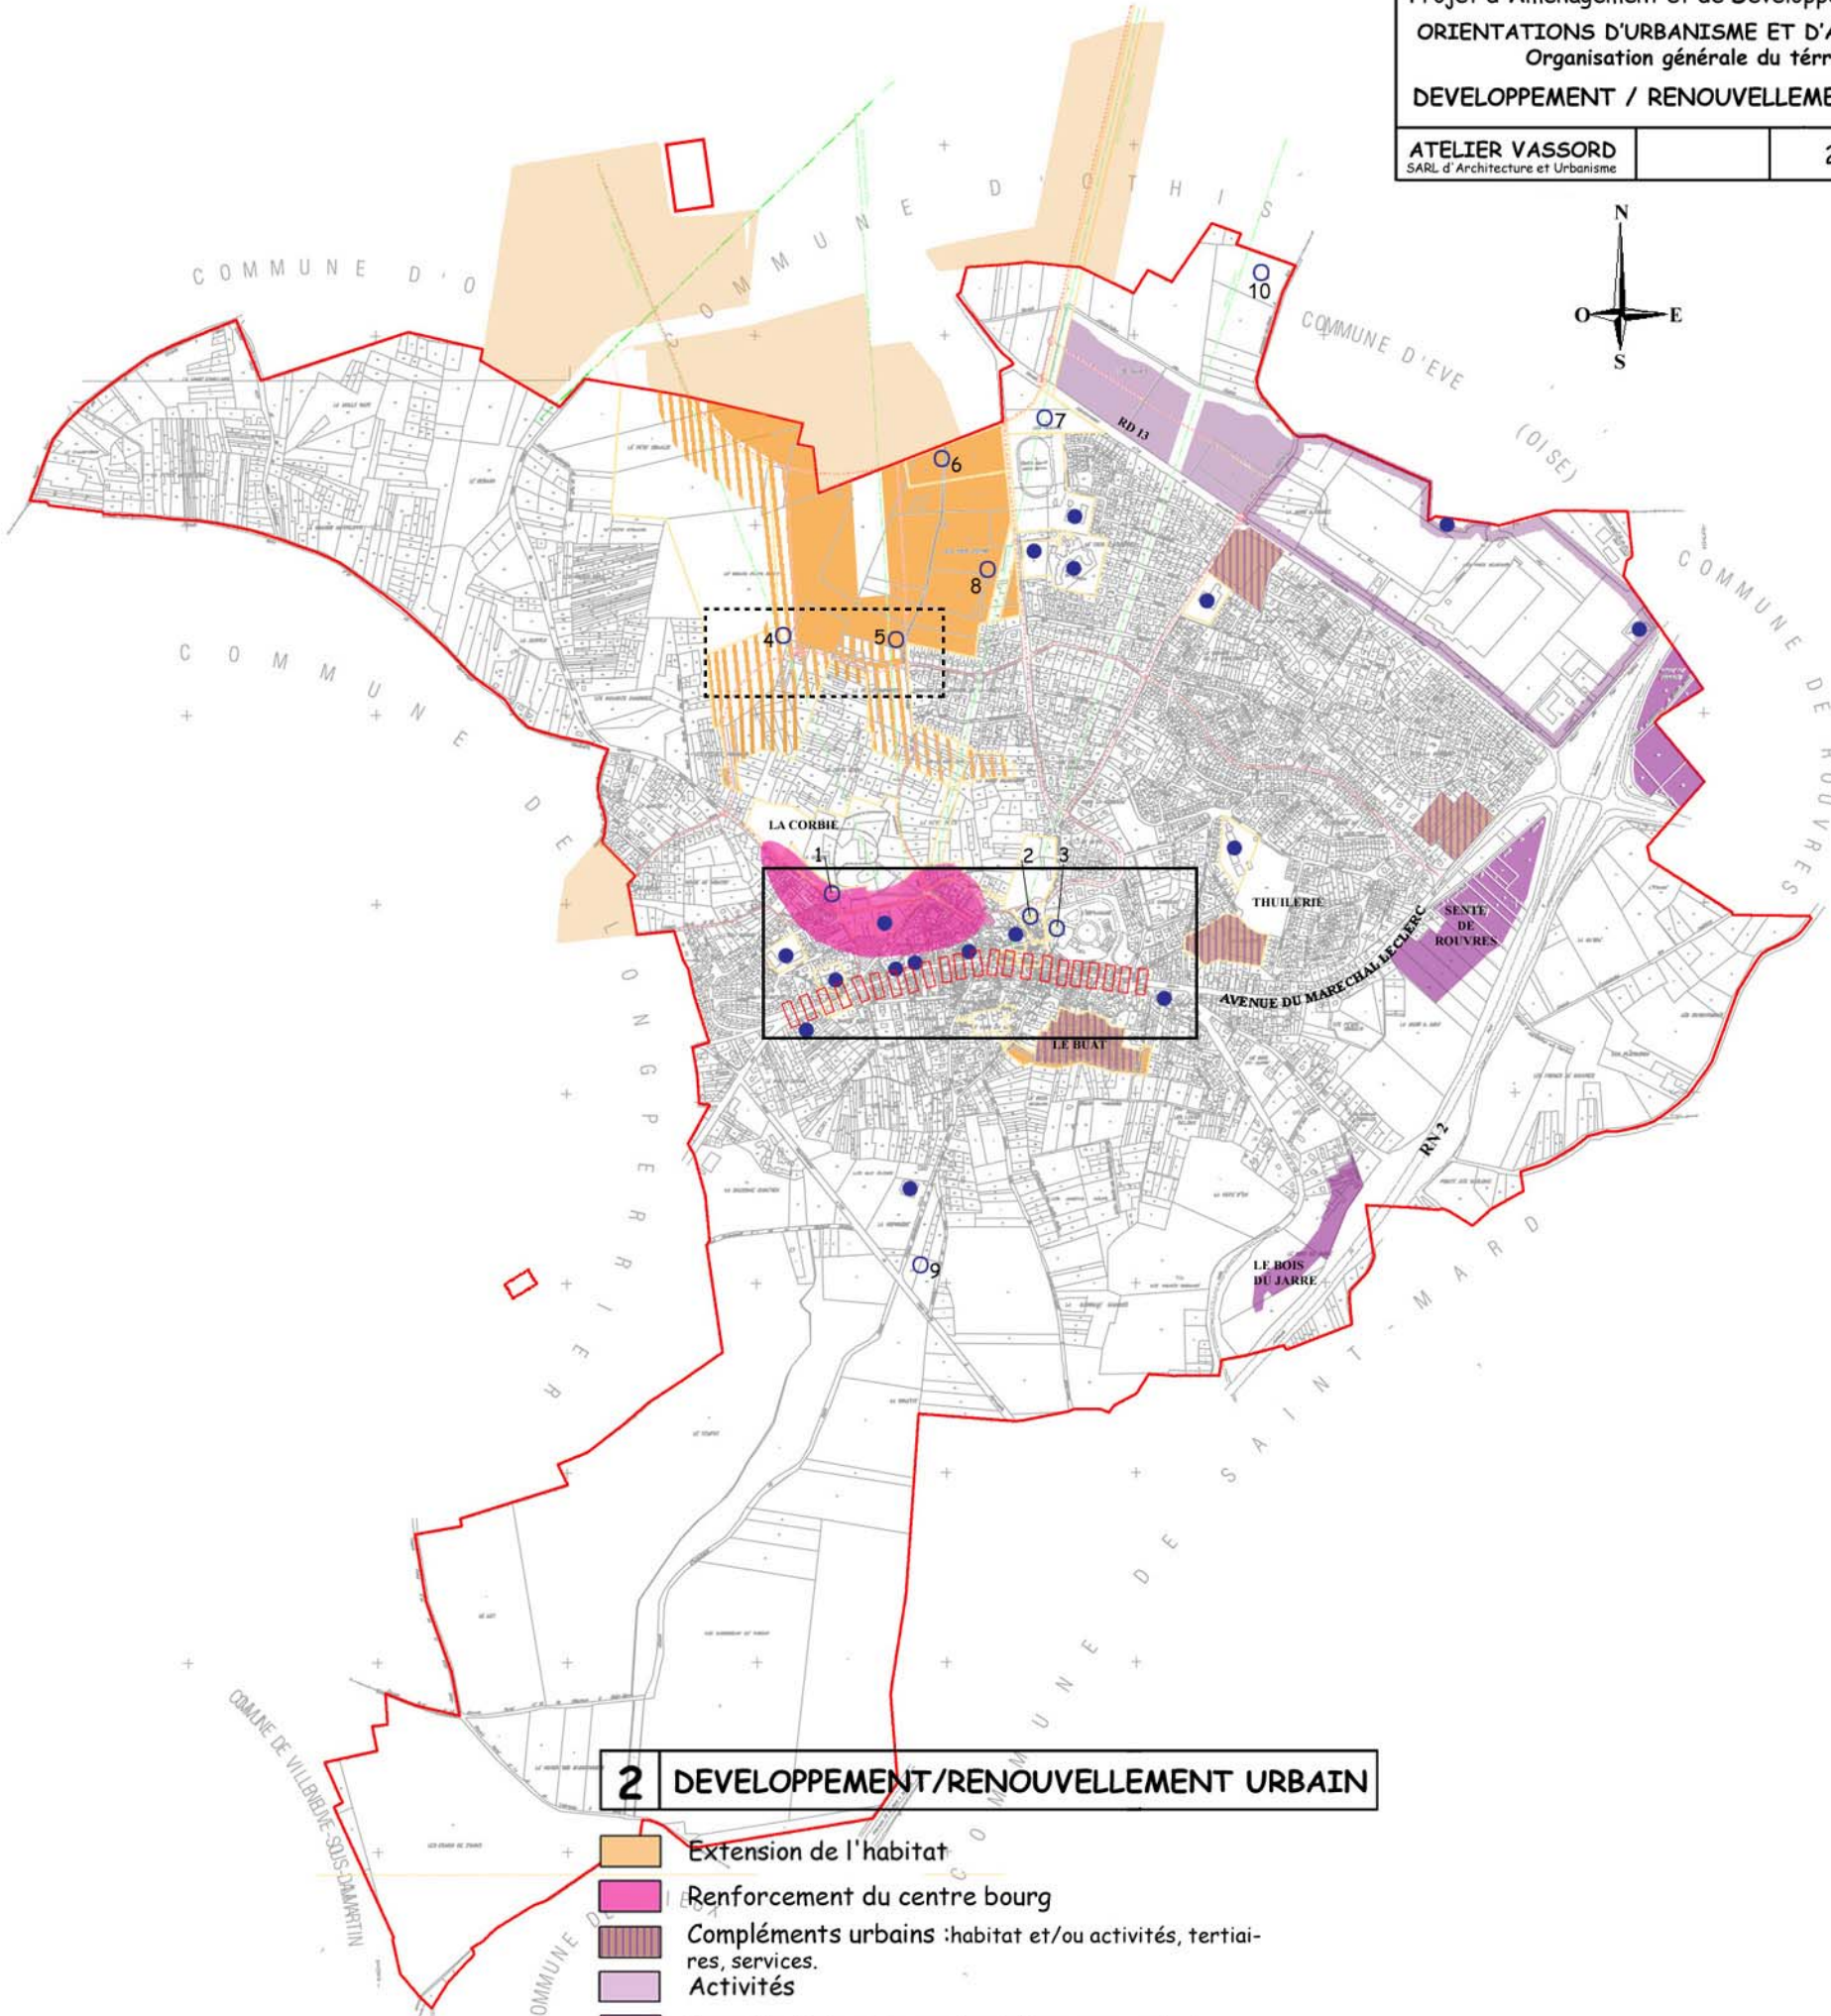

### 2 DEVELOPPEMENT/RENOUVELLEMENT URBAIN

- Extension de l'habitat
- Renforcement du centre bourg
- Compléments urbains : habitat et/ou activités, tertiaires, services.
- Activités
- Parcs tertiaires ( vocation intercommunale )
- Coeur de ville "Trait d'Union"
- Pole de quartier
- Equipement public existant
- Equipement public à créer
- 1, 2, 3 : Equipements - Coeur de ville -
- 4, 5, 6, 7, 8, 9, 10: Equipements intercommunaux ou de proximité ( quartiers neufs )
- Equipements commerciaux et services principaux